


corte sottostante (piano S1) di pertinenza di altre uu. ii.

scala a chiocciola di collegamento
con terrazzo di copertura

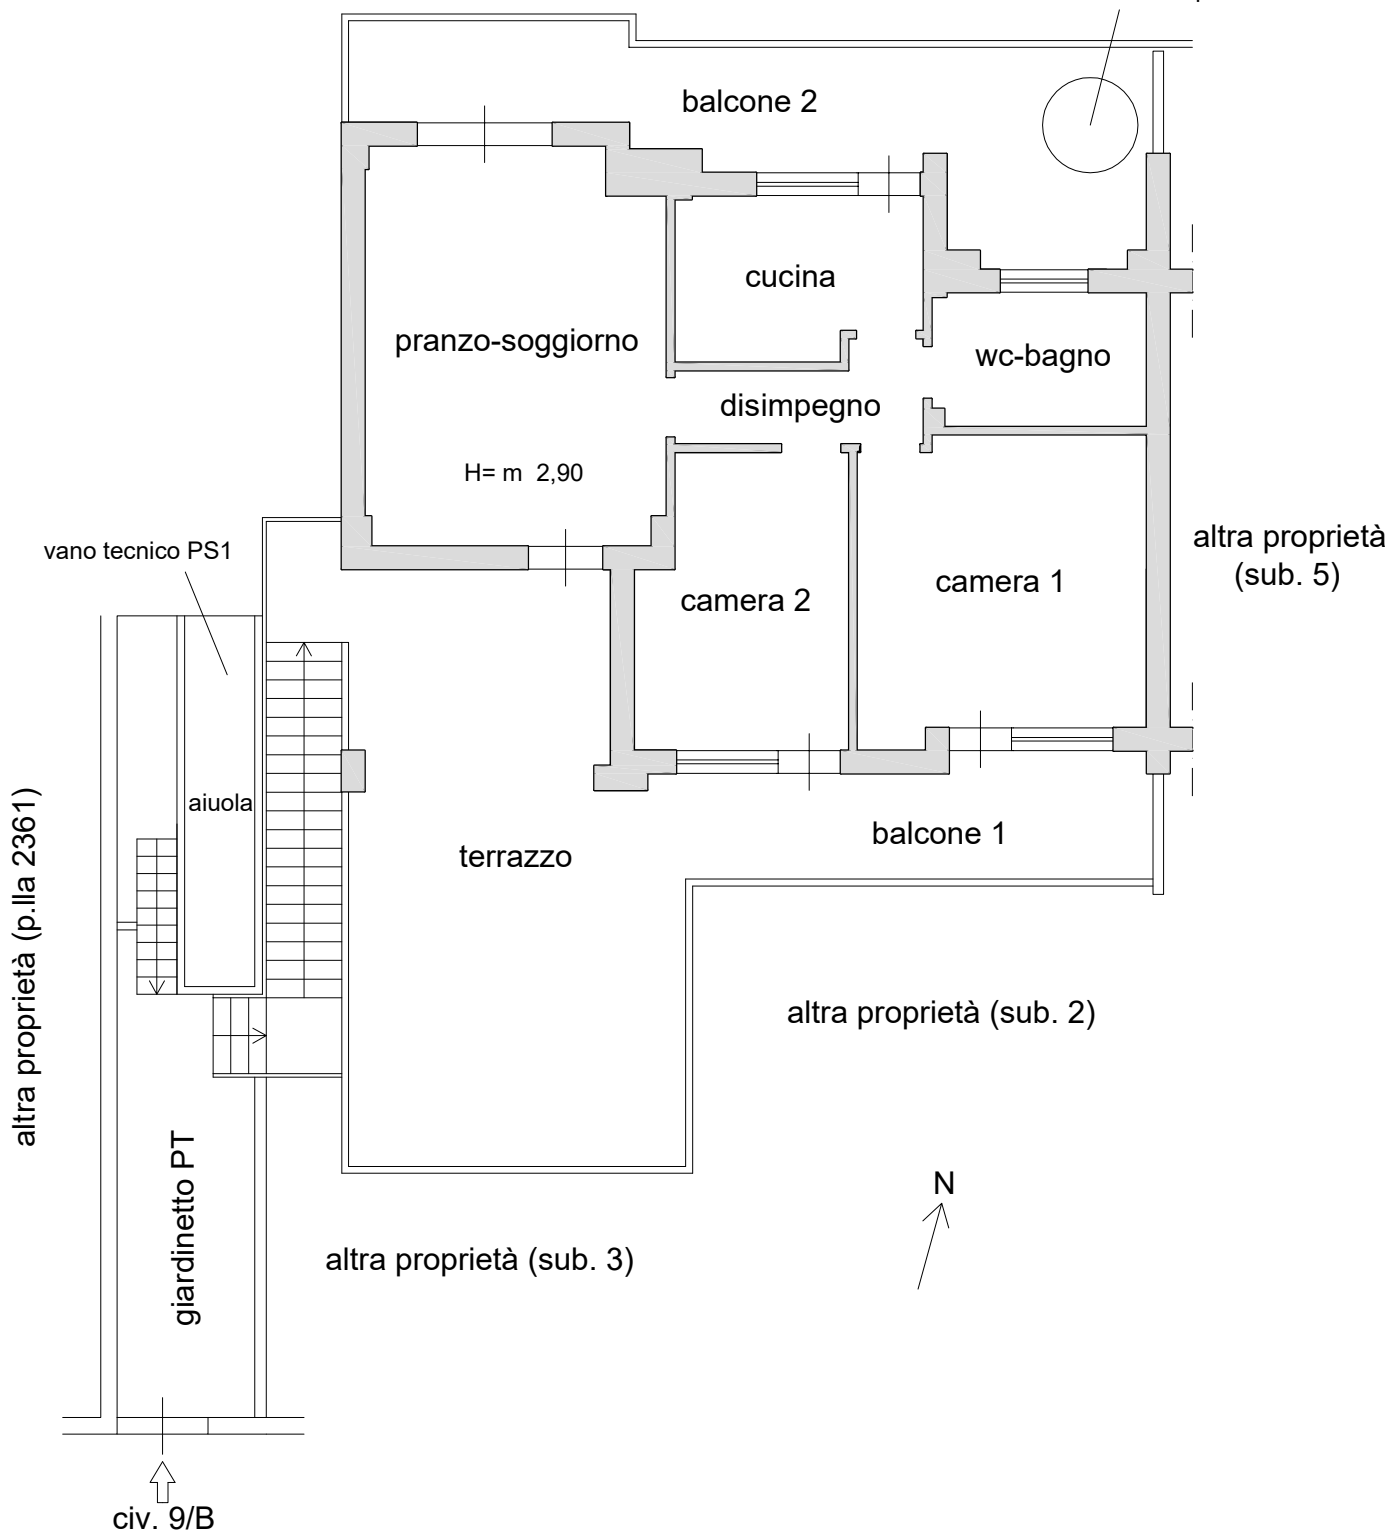

VIA PITEA DA MARSIGLIA

PLANIMETRIA DELLO STATO ATTUALE DELL'ABITAZIONE IN VILLINO
SITA IN PALERMO, LOCALITA' ADDAURA, VIA PITEA DA MARSIGLIA N. 9/B, PIANO PRIMO
AL CATASTO FABBRICATI FG. 12 P.LLA 2360 SUB. 4

scala 1:100

